



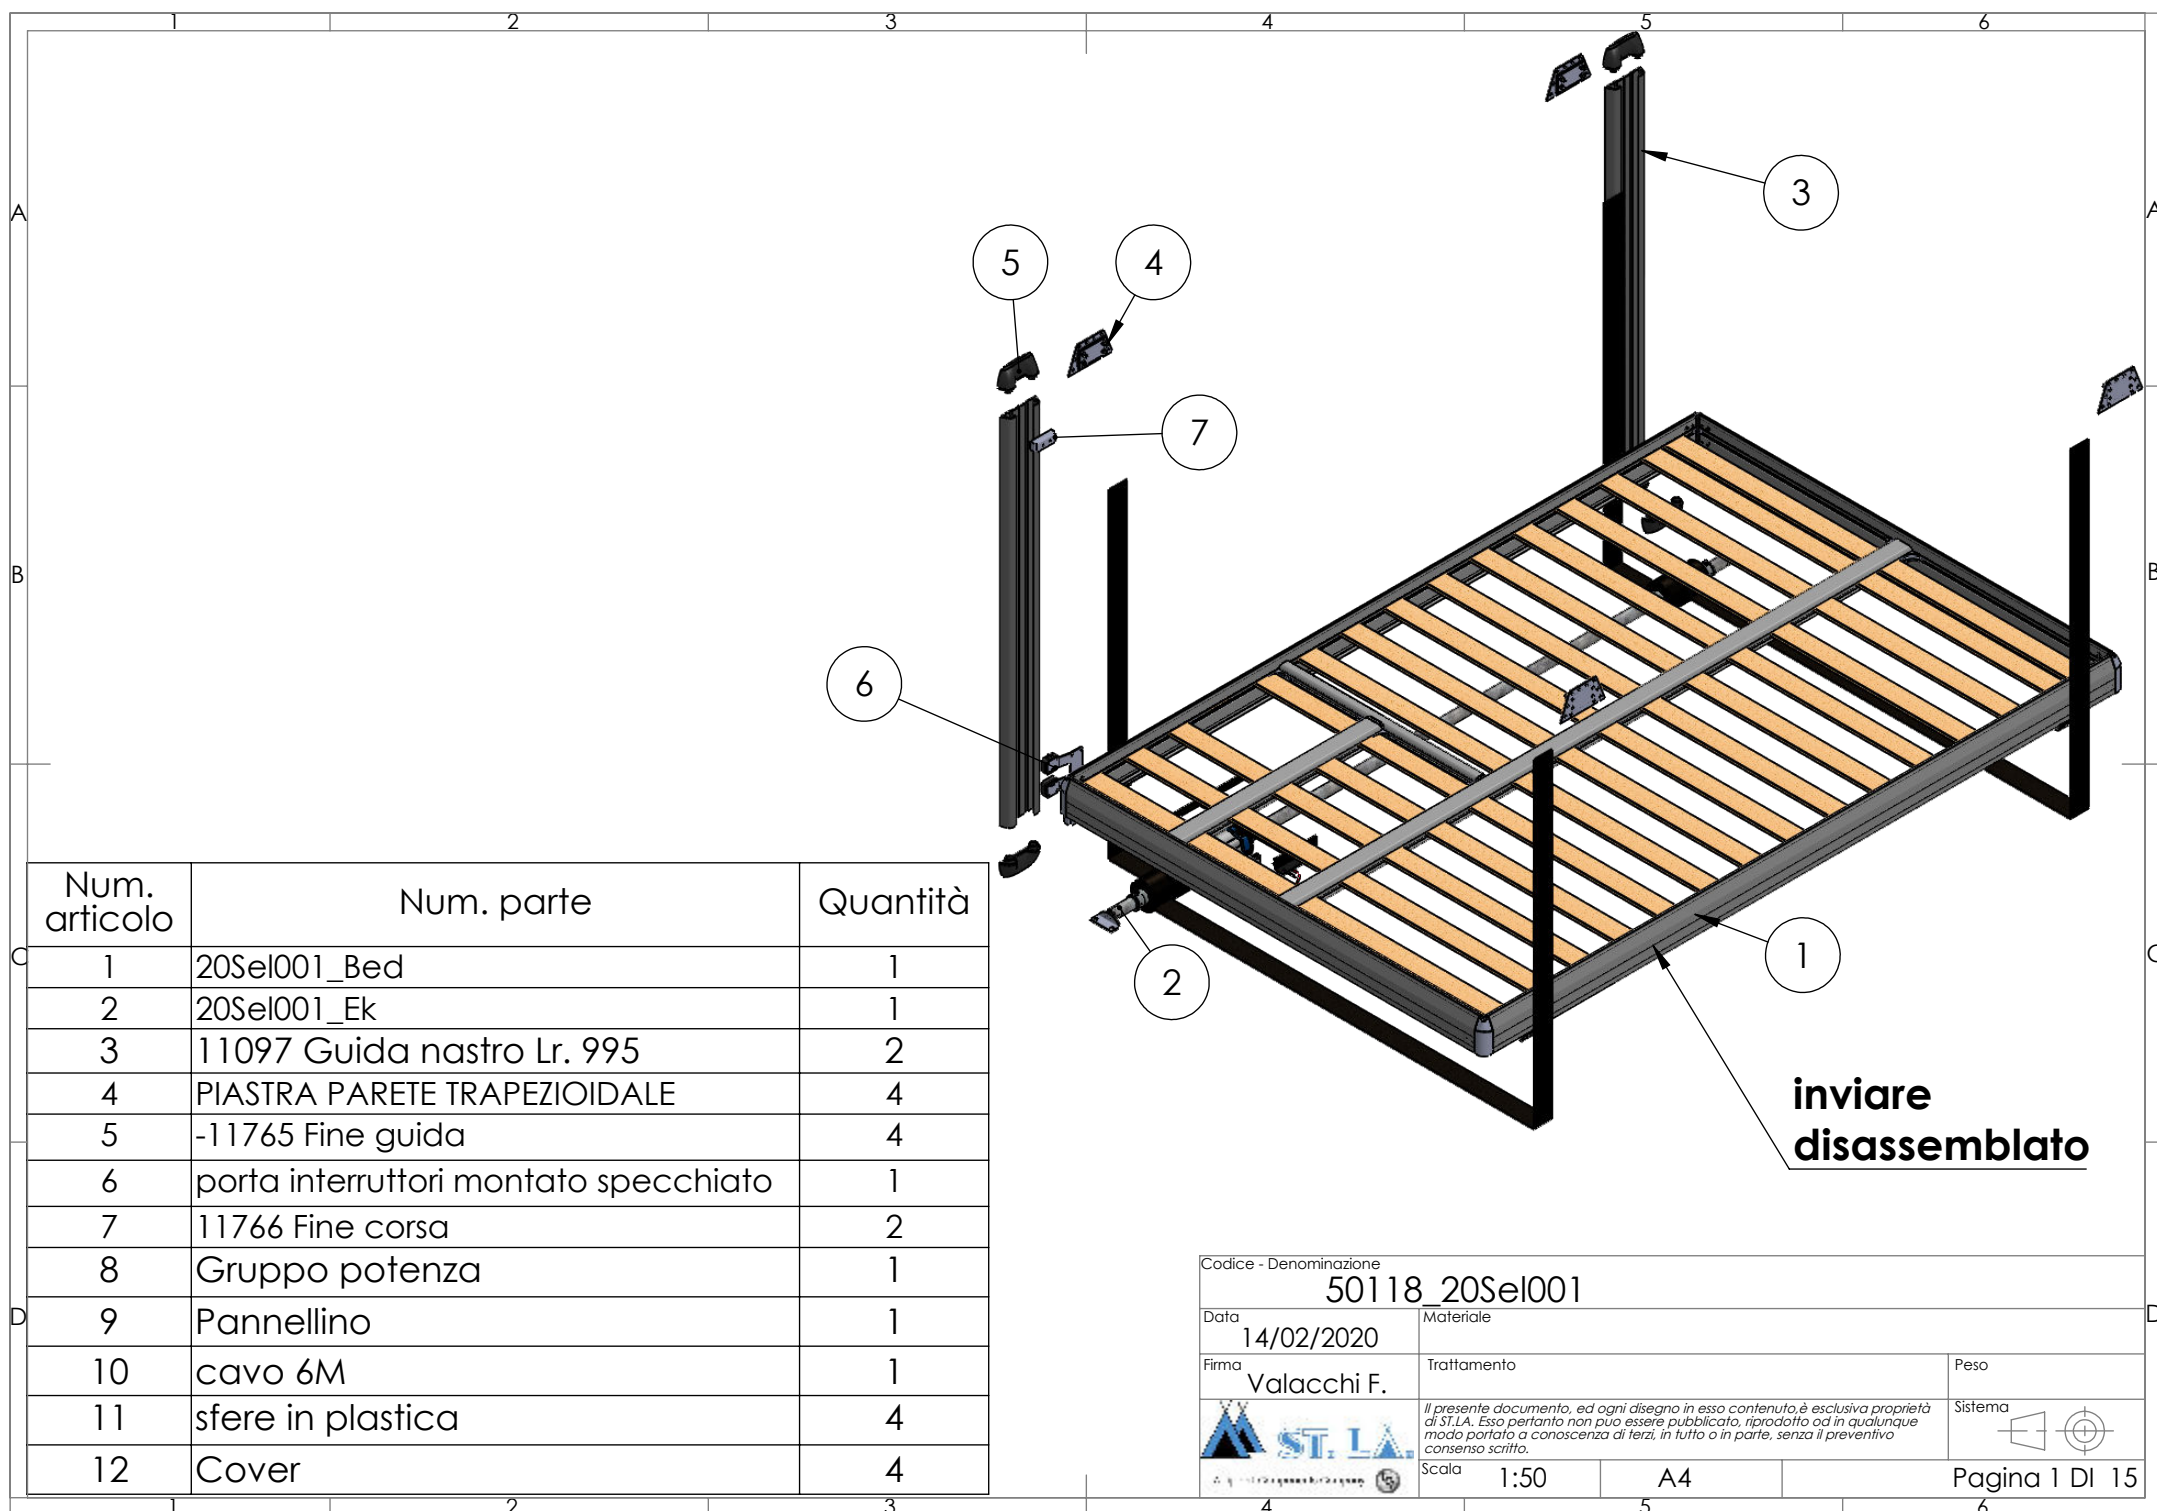

Num. articolo	Num. parte	Quantità
1	20Sel001_Bed	1
2	20Sel001_Ek	1
3	11097 Guida nastro Lr. 995	2
4	PIASTRA PARETE TRAPEZIOIDALE	4
5	-11765 Fine guida	4
6	porta interruttori montato specchiato	1
7	11766 Fine corsa	2
8	Gruppo potenza	1
9	Pannellino	1
10	cavo 6M	1
11	sfere in plastica	4
12	Cover	4

Codice - Denominazione			
50118_20Sel001			
Data	14/02/2020	Materiale	
Firma	Valacchi F.	Treatmento	Peso
		Il presente documento, ed ogni disegno in esso contenuto, è esclusiva proprietà di ST.LA. Esso pertanto non può essere pubblicato, riprodotto od in qualunque modo portato a conoscenza di terzi, in tutto o in parte, senza il preventivo consenso scritto.	
Scala	1:50	A4	Pagina 1 DI 15

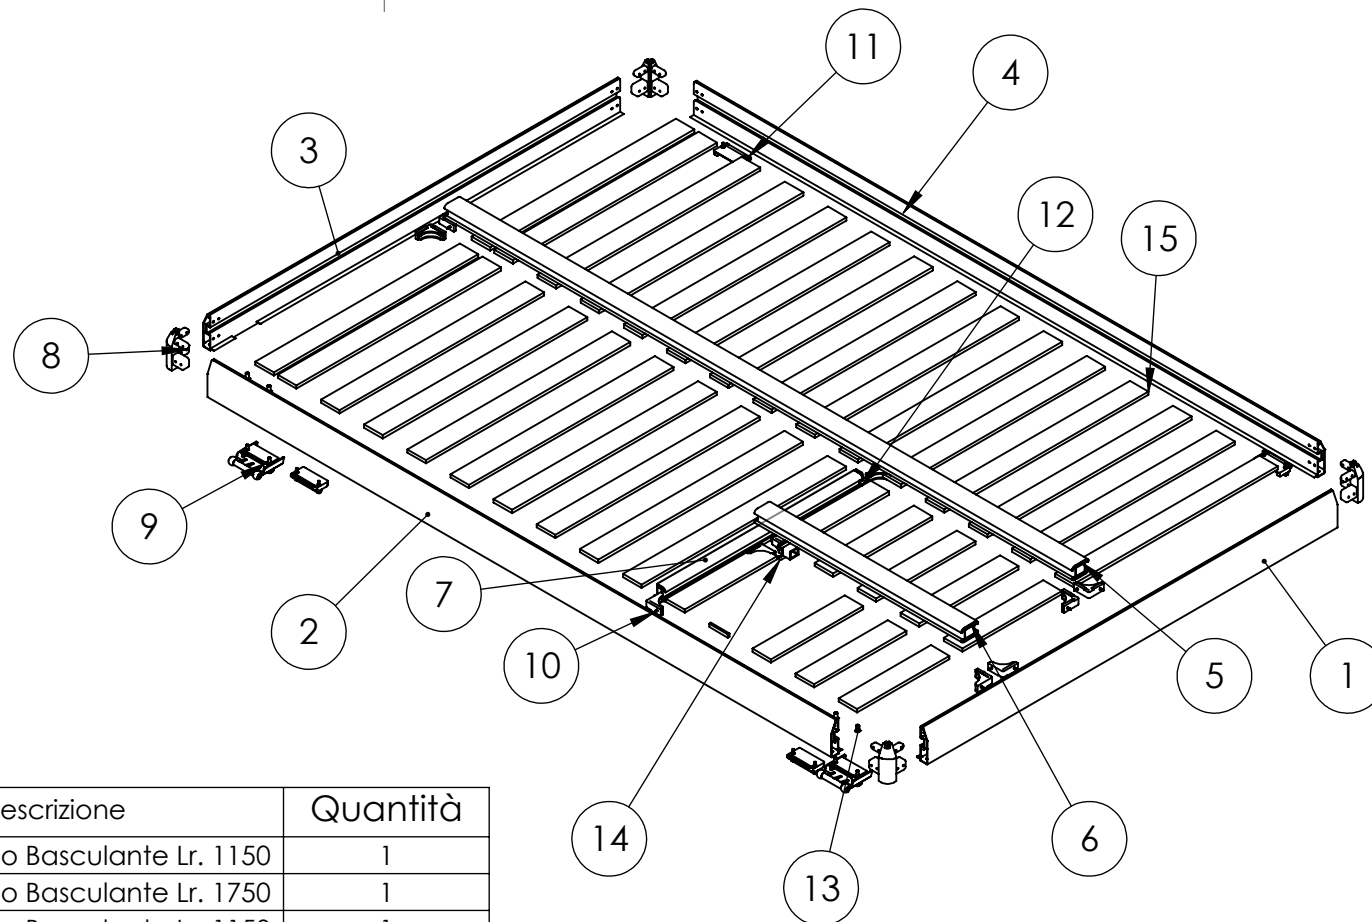

Num. articolo	Num. parte	Descrizione	Quantità
1	20Sel001_Bed.1	Et00251 Profilo Basculante Lr. 1150	1
2	20Sel001_Bed.2	Et00251 Profilo Basculante Lr. 1750	1
3	20Sel001_Bed.3	Et00251 Profilo Basculante Lr. 1150	1
4	20Sel001_Bed.4	Et00251 Profilo basculante Lr. 1750	1
5	20Sel001_Bed.5	10081 Profilo Traverso Lr. 1760	1
6	20Sel001_Bed.6	10081 Profilo Traverso Lr. 580	1
7	20Sel001_Bed.7	Et00441 Profilo Standard Lr. 552	1
8	ANG90 Fusione		4
9	Plastica passa guida		2
10	Squadretta 45 45 Plastica con Fissaggi		10
11	Plastica passacinghia		4
12	11408-1 Tappo profilo standard		1
13	Bussola M5		4
14	11408 Terminale traverso		1

Codice - Denominazione

50118 20Sel001

Data
14/02/2020

Materiale


Firma
Valacchi F.

Trattamento

Peso



Il presente documento, ed ogni disegno in esso contenuto, è esclusiva proprietà di ST.LA. Esso pertanto non può essere pubblicato, riprodotto od in qualunque modo portato a conoscenza di terzi, in tutto o in parte, senza il preventivo consenso scritto.

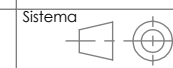


Scala


1:50

A4


Pagina 2 DI 15

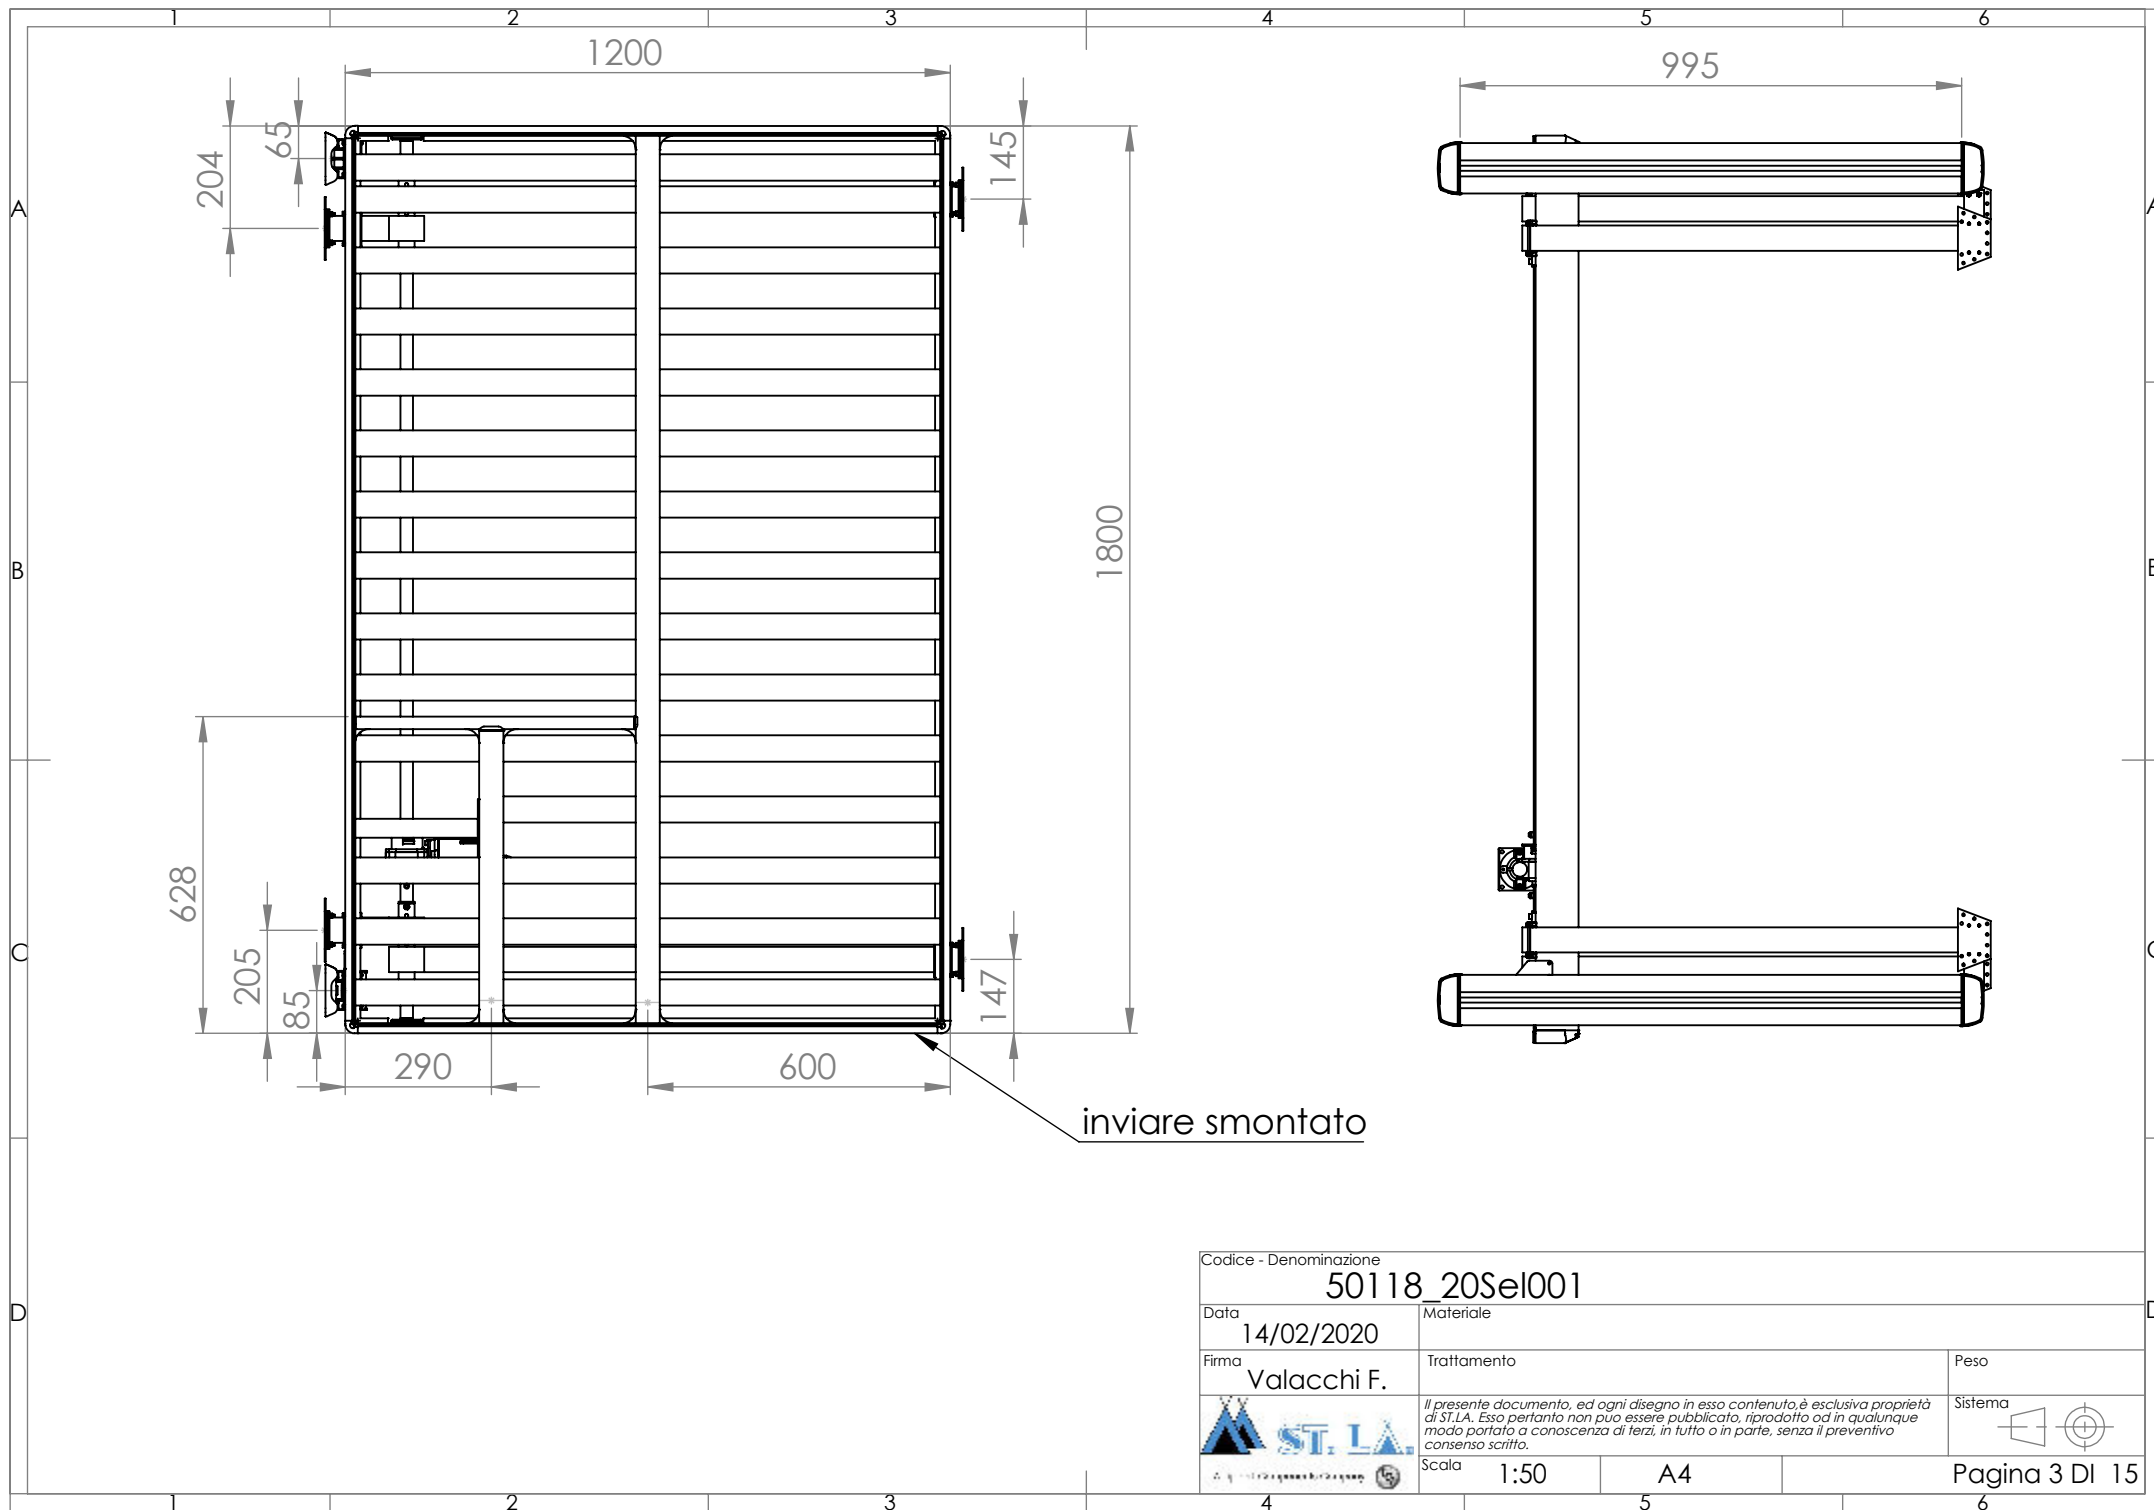


Codice - Denominazione			
50118_20Sel001			
Data		Materiale	
14/02/2020			
Firma		Peso	
Valacchi F.			
		<i>Il presente documento, ed ogni disegno in esso contenuto, è esclusiva proprietà di ST.LA. Esso pertanto non può essere pubblicato, riprodotto od in qualunque modo portato a conoscenza di terzi, in tutto o in parte, senza il preventivo consenso scritto.</i>	
Scala		Sistema	
1:50			
A4		Pagina 3 DI 15	

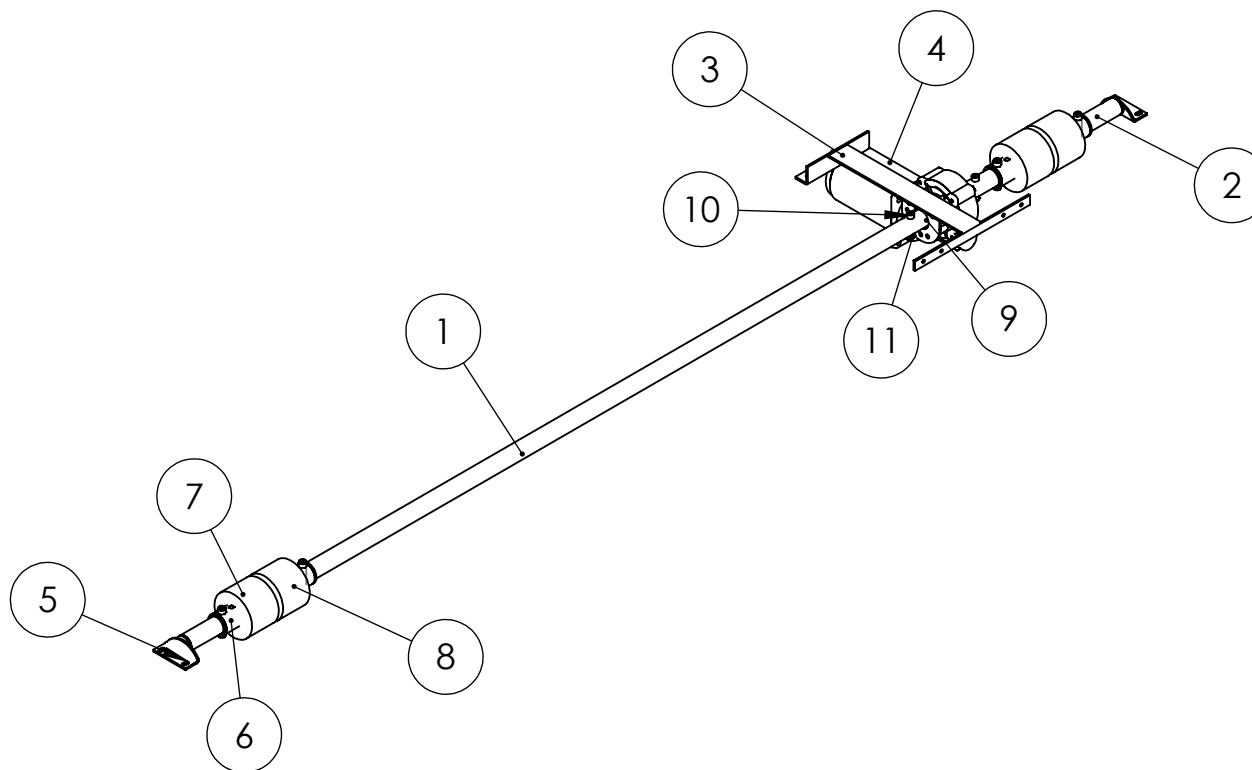



Num. articolo	Num. parte	Quantità
1	20Sel001_Ek.1	1
2	20Sel001_Ek.2	1
3	11311 ORIZZONTALE	1
4	6910515 Motoriduttore Elettrico	1
5	11338-3 SQUADRETTA H20 ASOLATA	2
6	11259 Porta cinghie 150mm	2
7	Nastro Lungo 3M	2
8	Nastro corto 1.5M	2
9	11378 Bussola per barra di torsione	2
10	Bullone 6x35 T.b.	2
11	Dado autobloccante M6	2

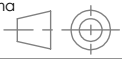Codice - Denominazione 50118_20Sel001			
Data 14/02/2020	Materiale		
Firma Valacchi F.	Trattamento		Peso
		Il presente documento, ed ogni disegno in esso contenuto, è esclusiva proprietà di ST.LA. Esso pertanto non può essere pubblicato, riprodotto od in qualunque modo portato a conoscenza di terzi, in tutto o in parte, senza il preventivo consenso scritto.	
Scala 1:50	A4	Sistema 	
		Pagina 4 DI 15	

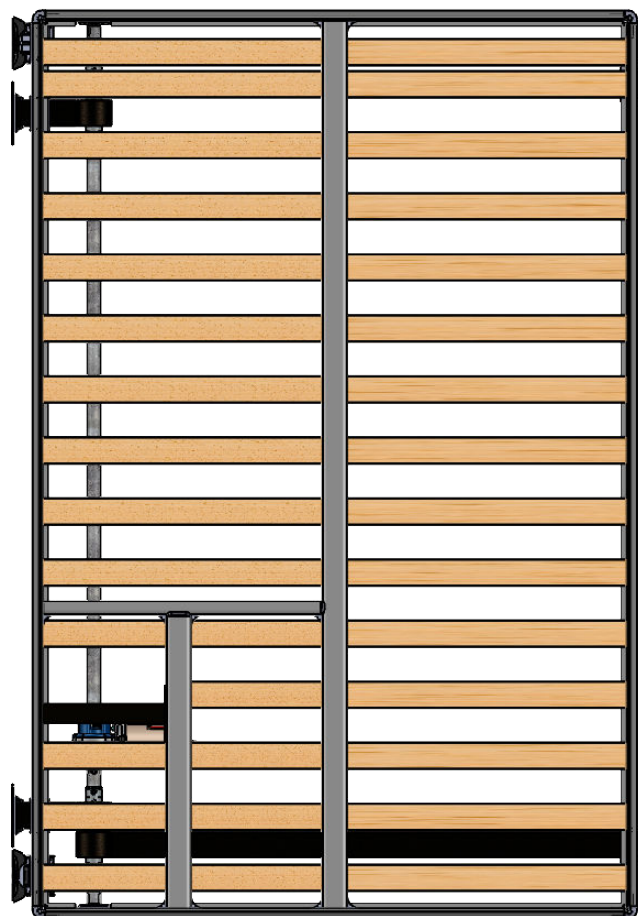


numero	descrizione - codice	quantità
1	-10891 Listelli in legno 52x8 Lr. 545	21
2	-10891 Listelli in legno 52x8 Lr.	5
3	-10891 Listelli in legno 52x8 Lr.	4



Codice - Denominazione 50118_20Sel001			
Data 14/02/2020	Materiale		
Firma Valacchi F.	Trattamento		Peso
 Il presente documento, ed ogni disegno in esso contenuto, è esclusiva proprietà di ST.LA. Esso pertanto non può essere pubblicato, riprodotto od in qualunque modo portato a conoscenza di terzi, in tutto o in parte, senza il preventivo consenso scritto.	Sistema  		Pagina 5 DI 15
	Scala	1:50	A4

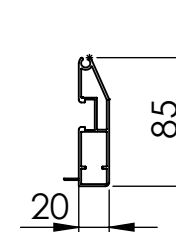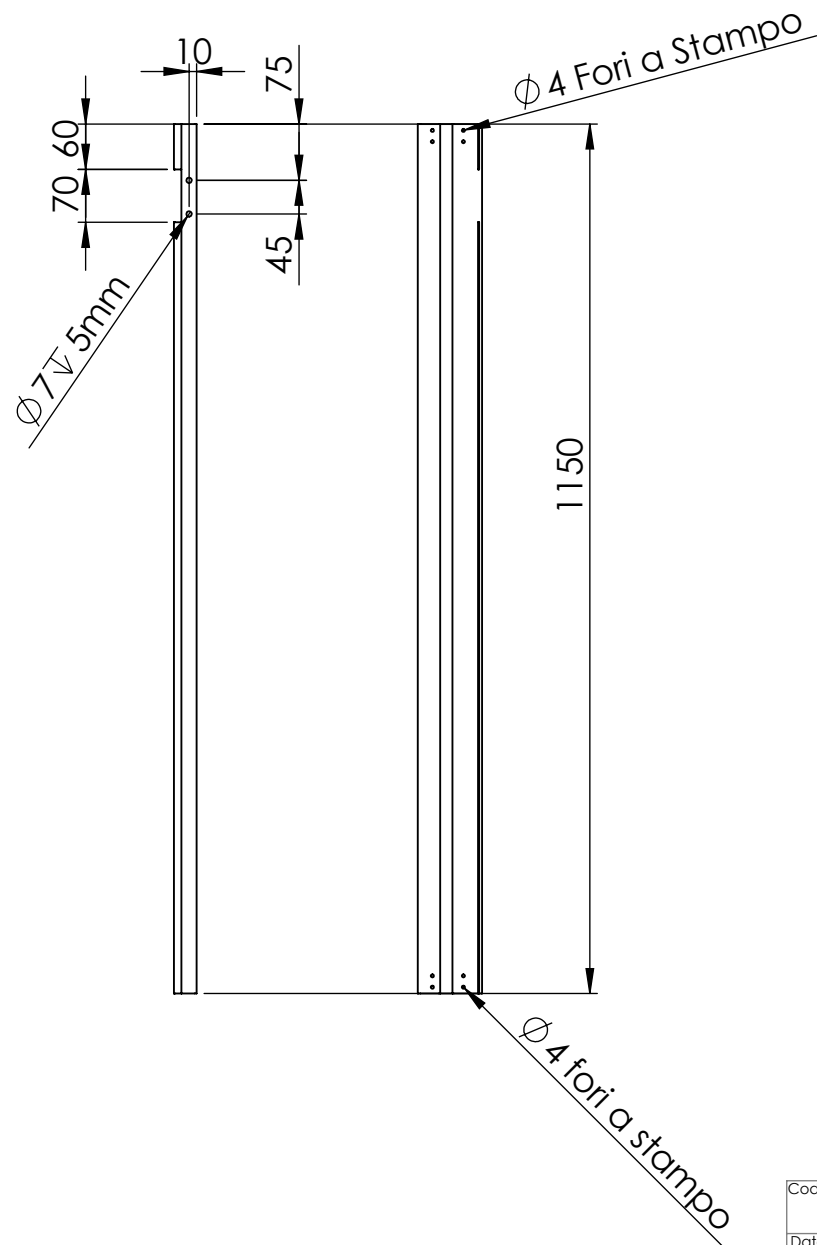

Num. articolo	Num. parte	Descrizione	Quantità
1	20Sel001_Bed.1	Et00251 Profilo Basculante Lr. 1150	1


Codice - Denominazione 50118_20Sel001			
Data 14/02/2020	Materiale Alluminio		
Firma Valacchi F.	Trattamento Anodizzato		Peso
		Il presente documento, ed ogni disegno in esso contenuto, è esclusiva proprietà di ST.LA. Esso pertanto non può essere pubblicato, riprodotto od in qualunque modo portato a conoscenza di terzi, in tutto o in parte, senza il preventivo consenso scritto.	
Scala 1:10	A4	Sistema	
		Pagina 6 DI 15	

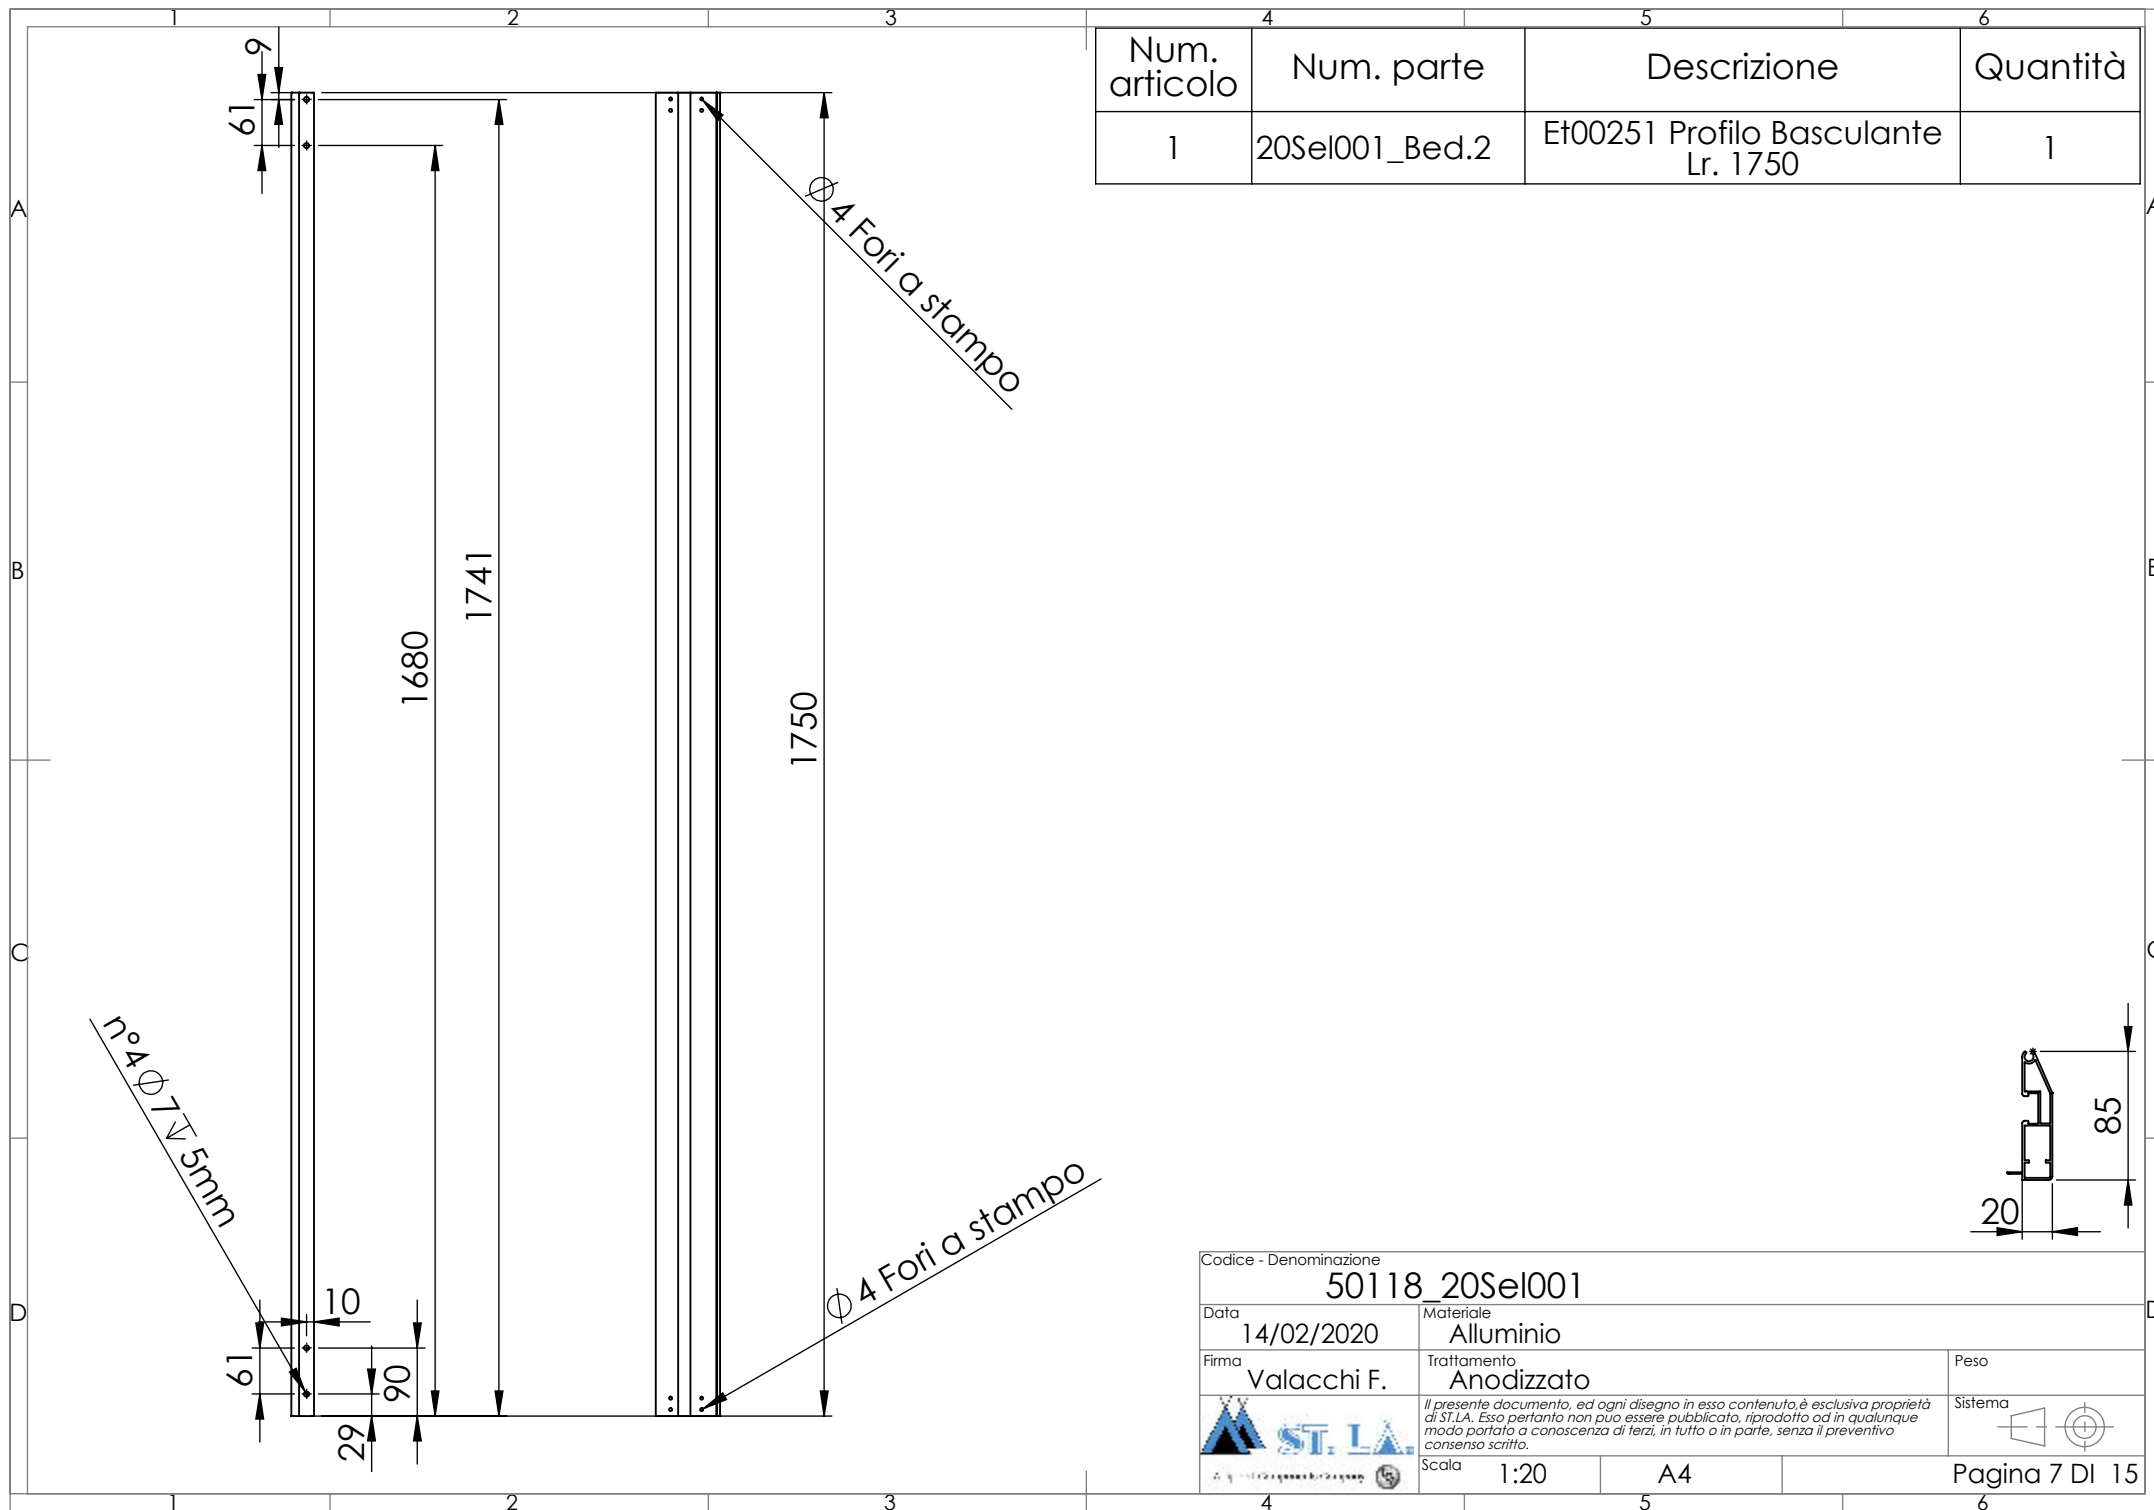

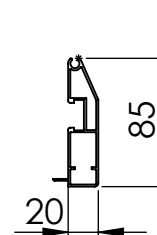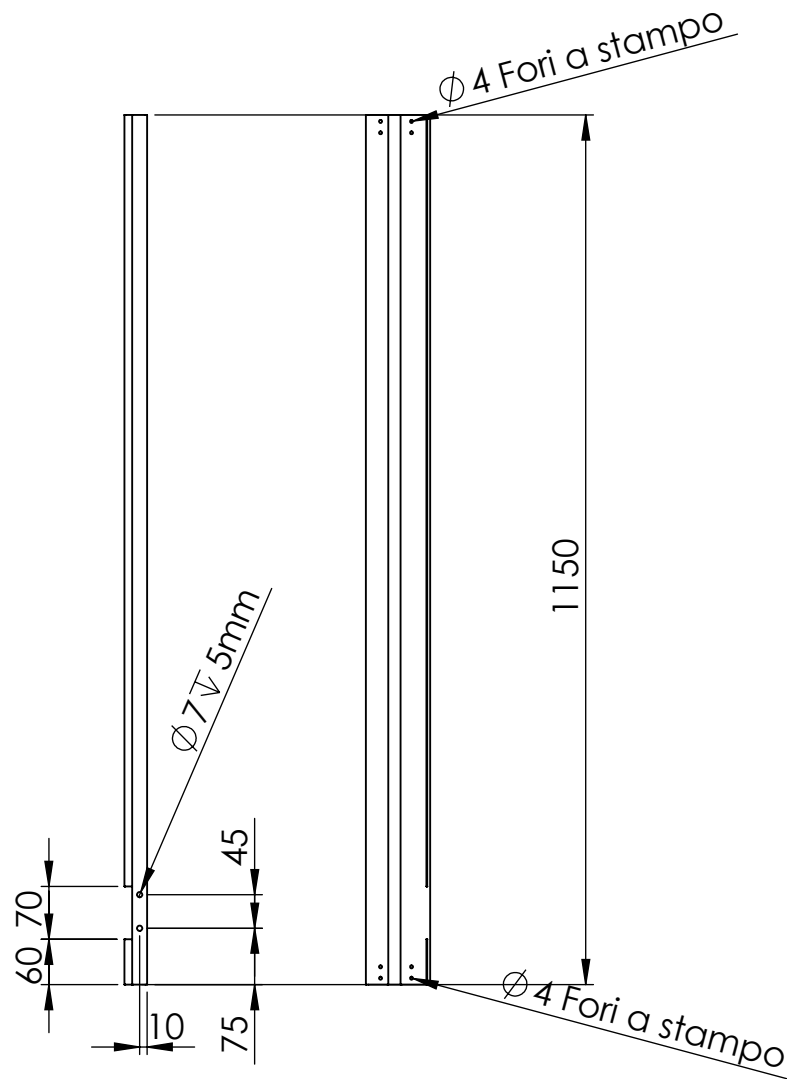


Num. articolo	Num. parte	Descrizione	Quantità
1	20Sel001_Bed.3	Et00251 Profilo Basculante Lr. 1150	1

Codice - Denominazione			
50118_20Sel001			
Data	Materiale		
14/02/2020	Alluminio		
Firma	Trattamento	Peso	
Valacchi F.	Anodizzato		
	<i>Il presente documento, ed ogni disegno in esso contenuto, è esclusiva proprietà di ST.LA. Esso pertanto non può essere pubblicato, riprodotto od in qualunque modo portato a conoscenza di terzi, in tutto o in parte, senza il preventivo consenso scritto.</i>		Sistema
			
Scala		1:10	A4
		Pagina 8 DI 15	

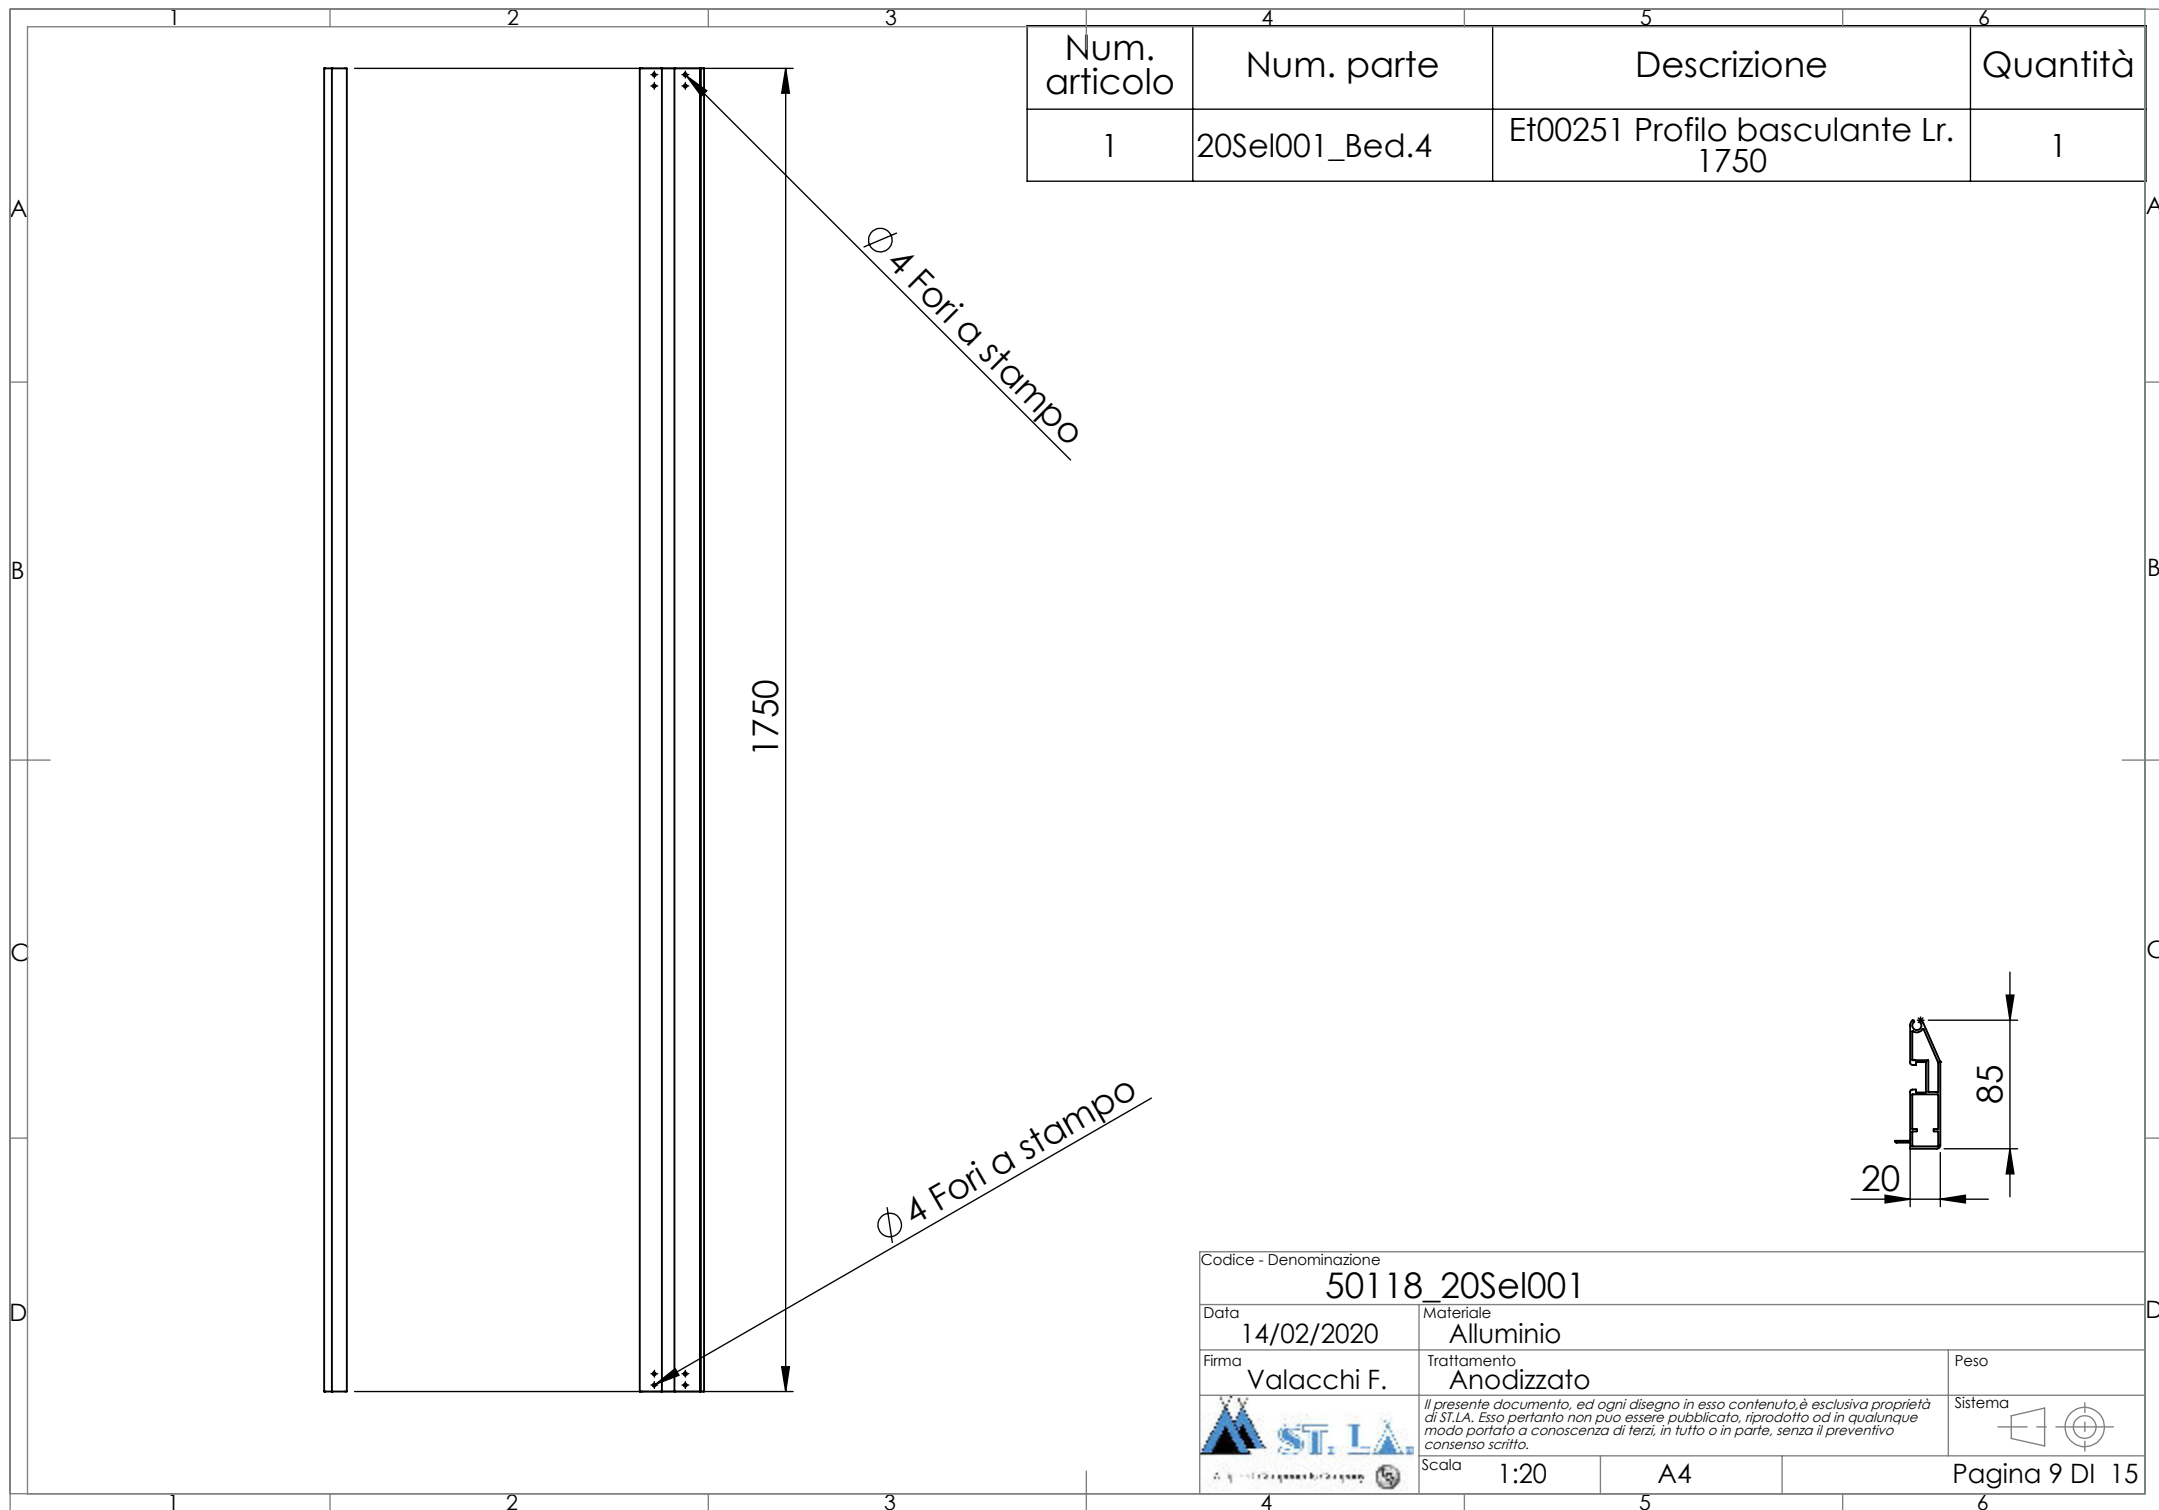


Num. articolo	Num. parte	Descrizione	Quantità
1	20Sel001_Bed.4	Et00251 Profilo basculante Lr. 1750	1



Codice - Denominazione			
50118_20Sel001			
Data	14/02/2020	Materiale	
		Alluminio	
Firma	Valacchi F.	Trattamento	
		Anodizzato	
		Peso	
		Sistema	
		Il presente documento, ed ogni disegno in esso contenuto, è esclusiva proprietà di ST.LA. Esso pertanto non può essere pubblicato, riprodotto od in qualunque modo portato a conoscenza di terzi, in tutto o in parte, senza il preventivo consenso scritto.	
		Scala	
		1:20	
		A4	
		Pagina 9 DI 15	

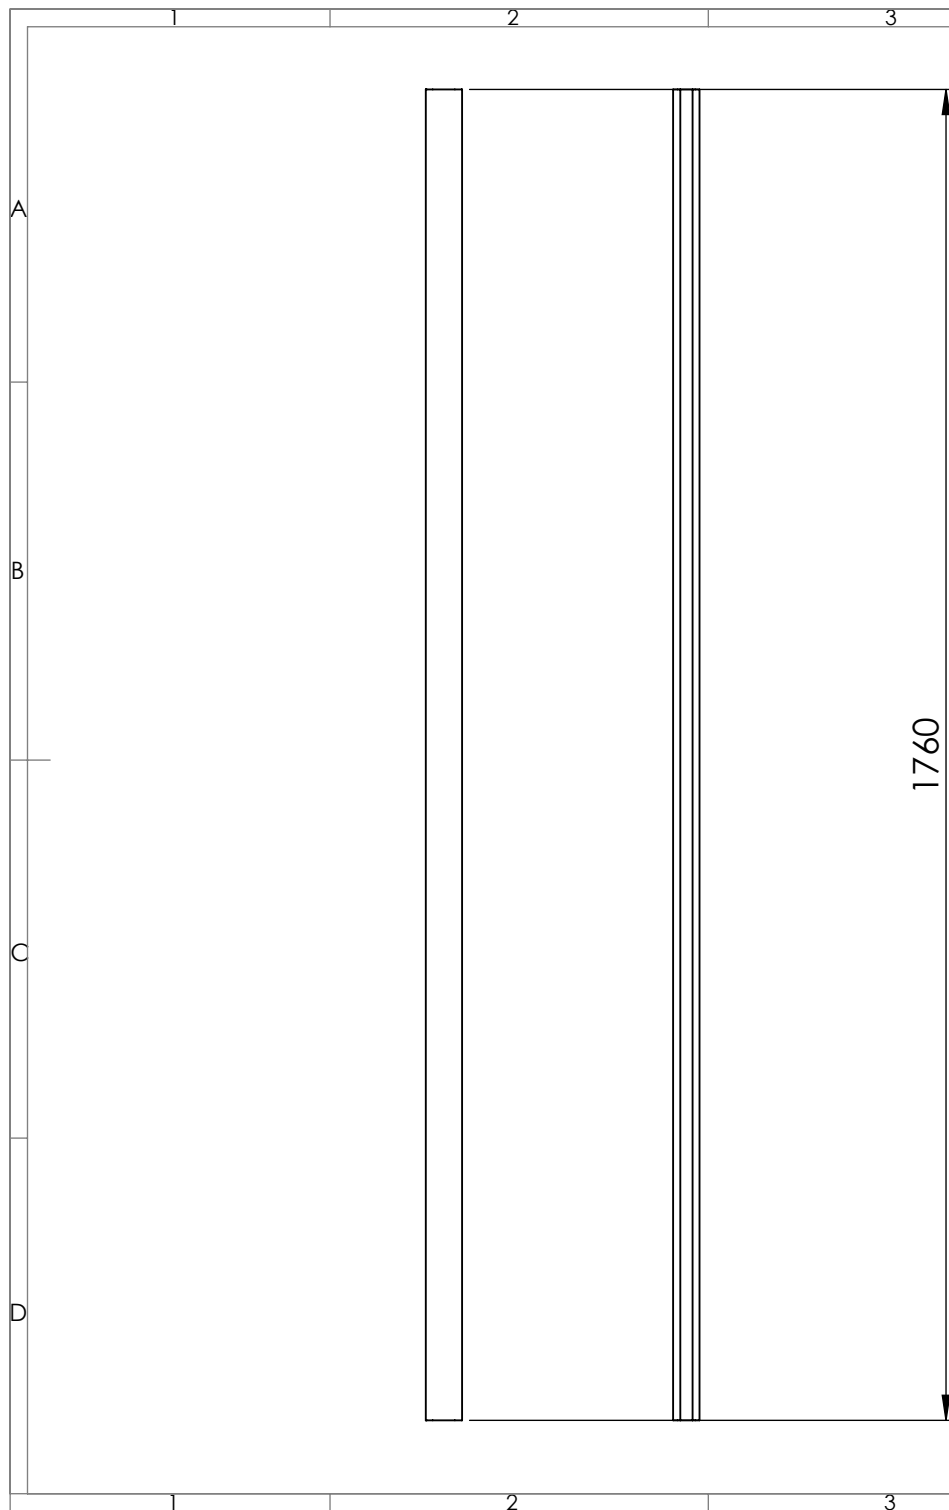

Num. articolo	Num. parte	Descrizione	Quantità
1	20Sel001_Bed.5	10081 Profilo Traverso Lr. 1760	1


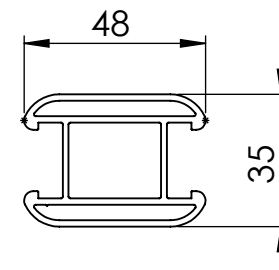


Codice - Denominazione 50118_20Sel001			
Data 14/02/2020	Materiale Alluminio		
Firma Valacchi F.	Trattamento Anodizzato		Peso
		Il presente documento, ed ogni disegno in esso contenuto, è esclusiva proprietà di ST.LA. Esso pertanto non può essere pubblicato, riprodotto od in qualunque modo portato a conoscenza di terzi, in tutto o in parte, senza il preventivo consenso scritto.	
Scala	1:20	A4	Pagina 10 DI 15

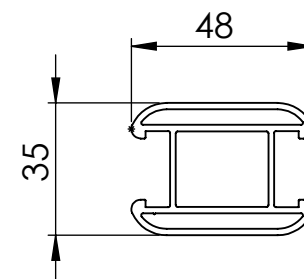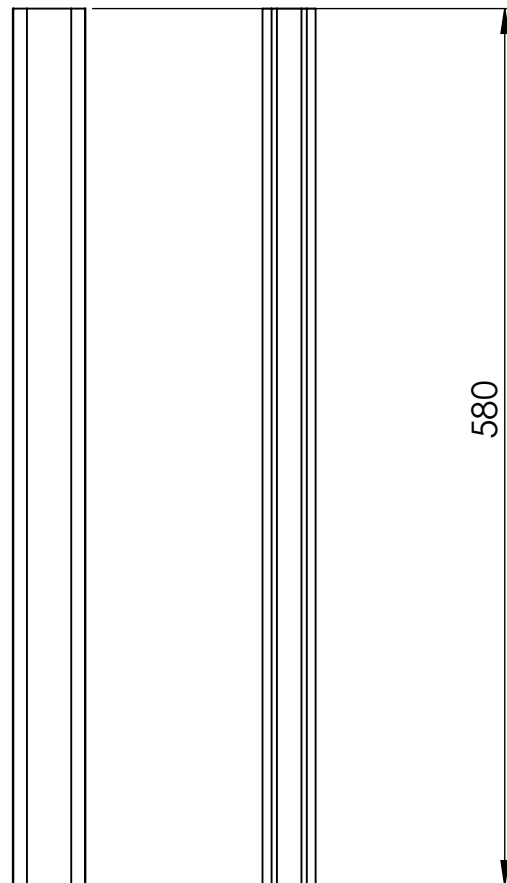


Num. articolo	Num. parte	Descrizione	Quantità
1	20Sel001_Bed.6	10081 Profilo Traverso Lr. 580	1

Codice - Denominazione 50118_20Sel001			
Data 14/02/2020	Materiale		
Firma Valacchi F.	Trattamento		Peso
 Il presente documento, ed ogni disegno in esso contenuto, è esclusiva proprietà di Lippert inc. Esso pertanto non può essere pubblicato, riprodotto od in qualunque modo portato a conoscenza di terzi, in tutto o in parte, senza il preventivo consenso scritto.	Scala		Sistema
	A4		

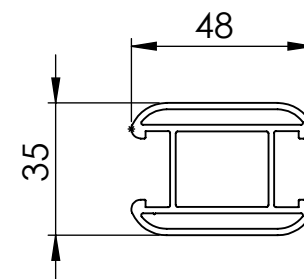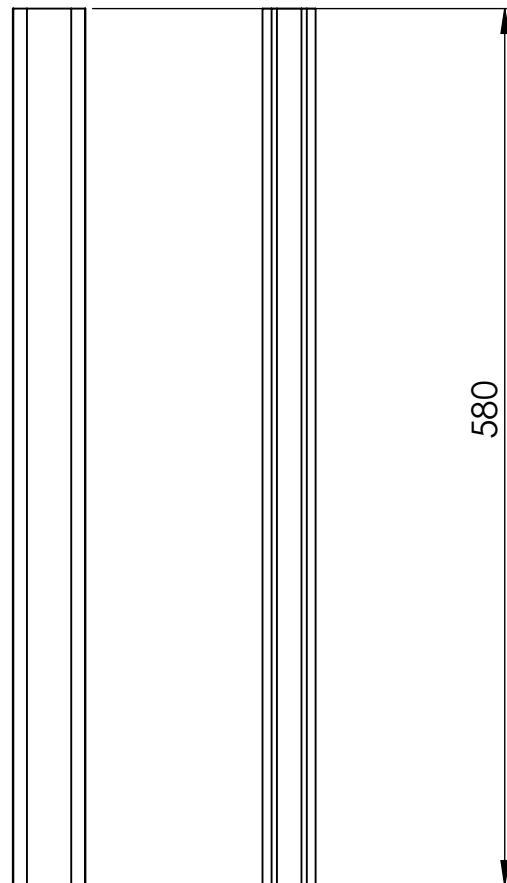


Num. articolo	Num. parte	Descrizione	Quantità
1	20Sel001_Bed.6	10081 Profilo Traverso Lr. 580	1

Codice - Denominazione 50118_20Sel001			
Data 14/02/2020	Materiale		
Firma Valacchi F.	Trattamento		Peso
 Il presente documento, ed ogni disegno in esso contenuto, è esclusiva proprietà di Lippert inc. Esso pertanto non può essere pubblicato, riprodotto od in qualunque modo portato a conoscenza di terzi, in tutto o in parte, senza il preventivo consenso scritto.	Scala		Sistema
	A4		

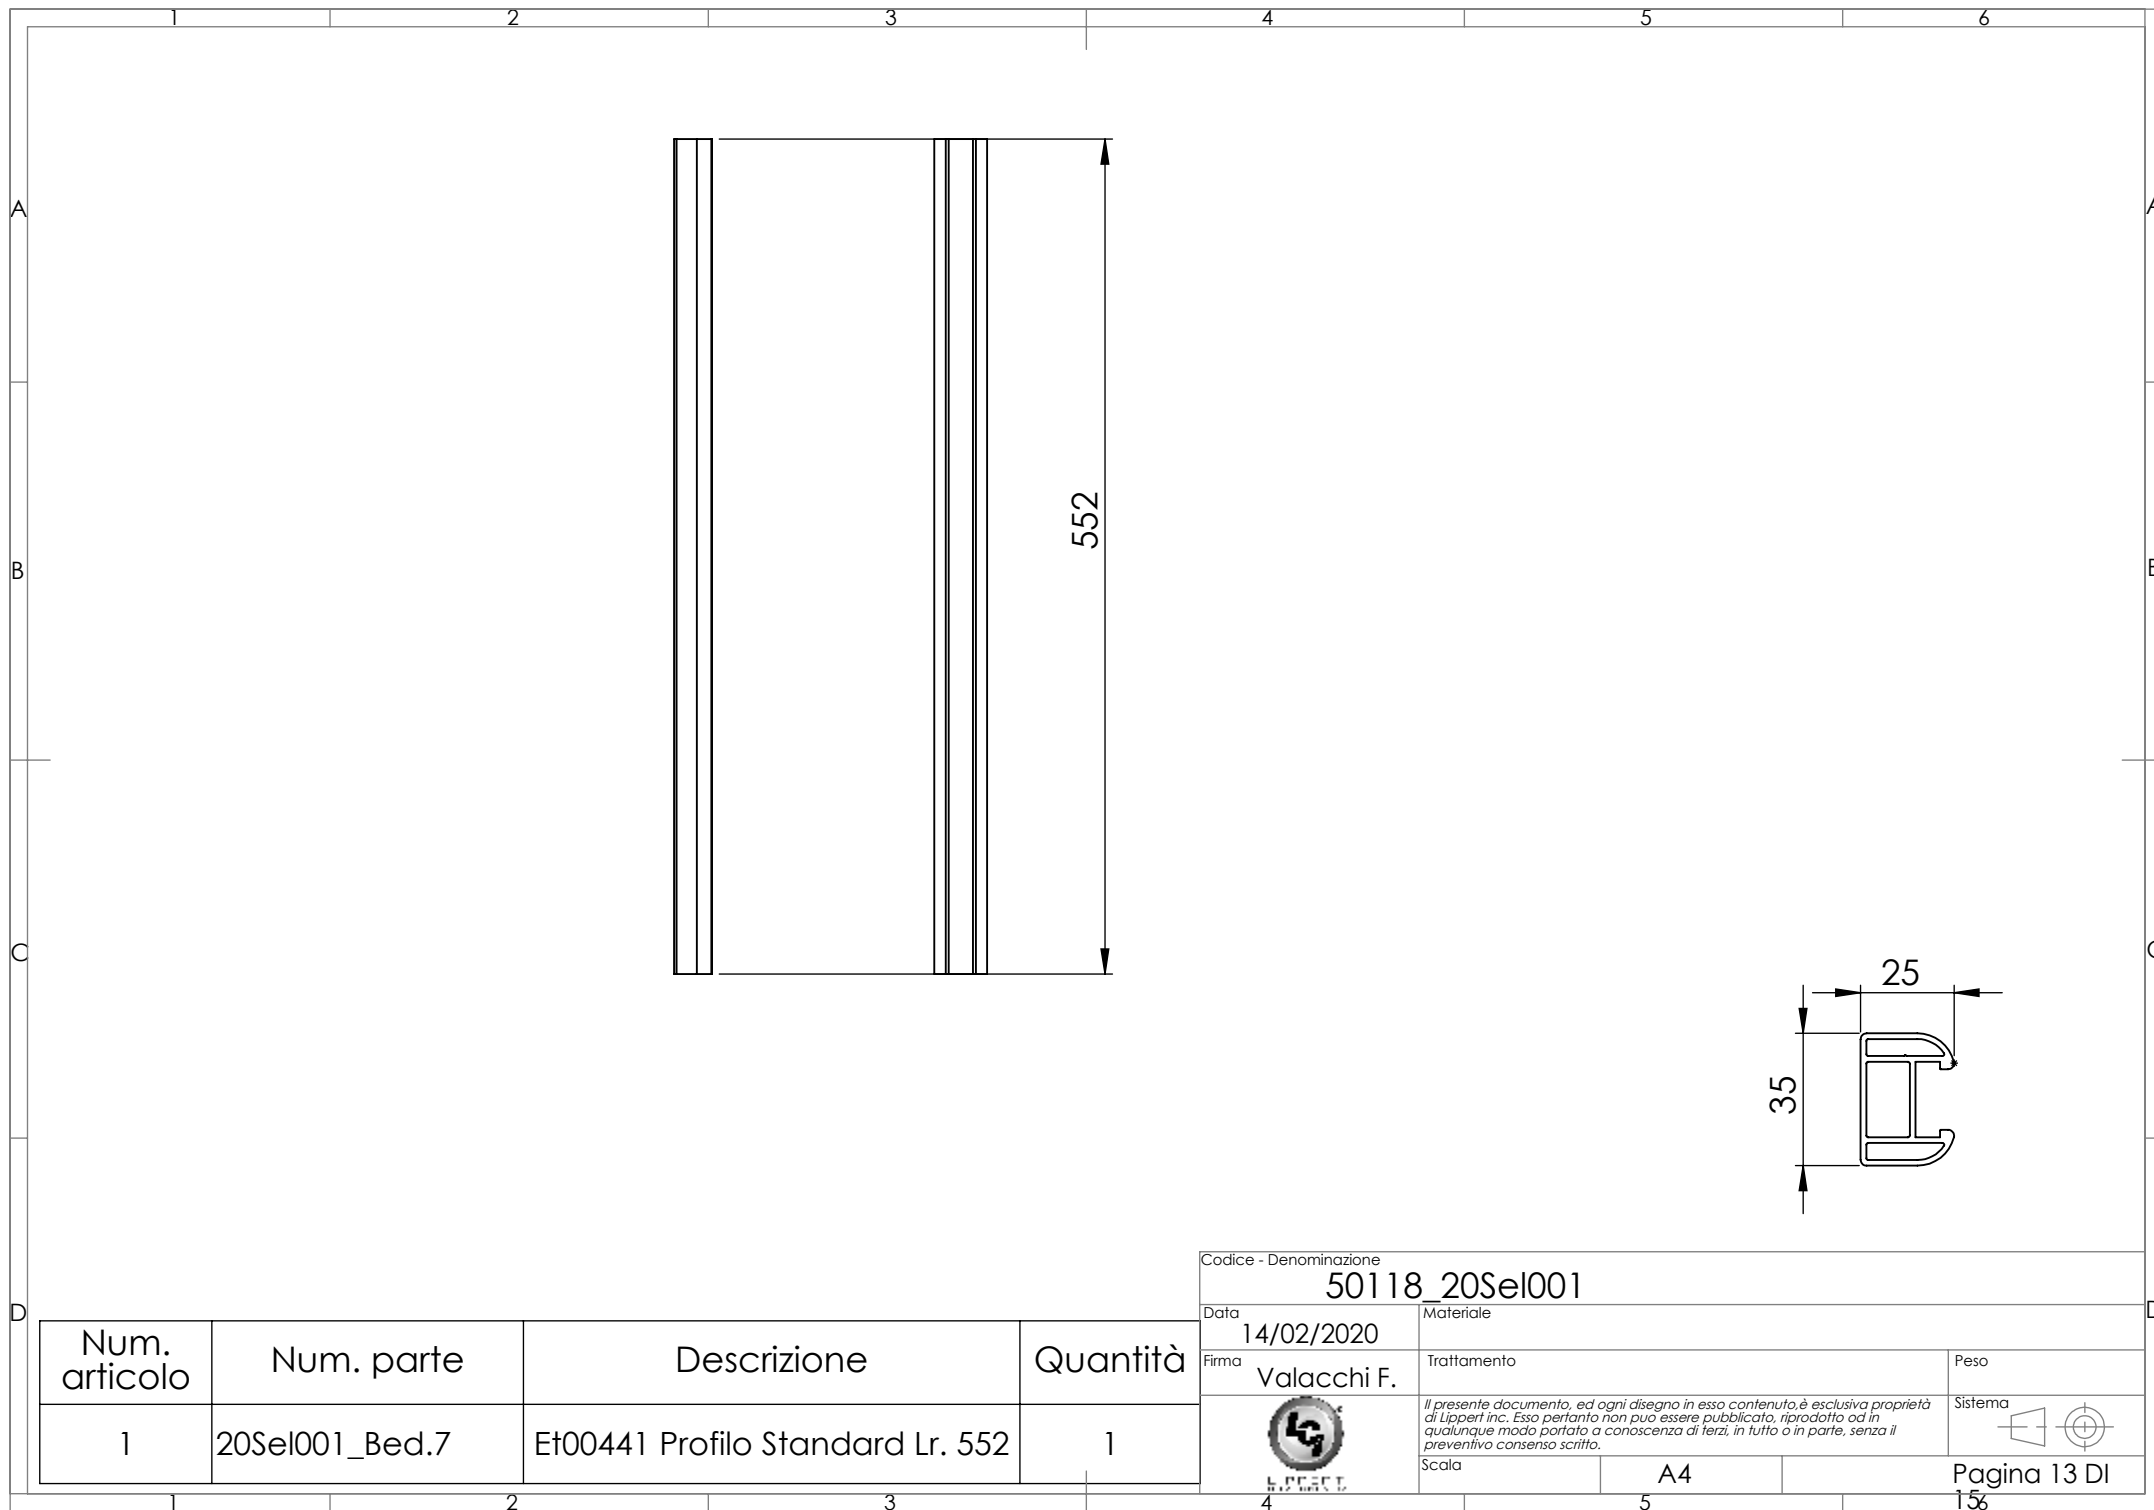



Num. articolo	Num. parte	Descrizione	Quantità
1	20Sel001_Bed.7	Et00441 Profilo Standard Lr. 552	1


Codice - Denominazione			
50118_20Sel001			
Data	Materiale		
14/02/2020			
Firma	Trattamento	Peso	
Valacchi F.			
 LIPPERT	<i>Il presente documento, ed ogni disegno in esso contenuto, è esclusiva proprietà di Lippert inc. Esso pertanto non può essere pubblicato, riprodotto od in qualunque modo portato a conoscenza di terzi, in tutto o in parte, senza il preventivo consenso scritto.</i>		Sistema
			
Scala	A4	Pagina 13 DI	

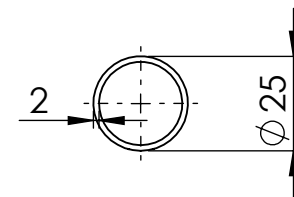

Num. articolo	Num. parte	Descrizione	Quantità
1	20Sel001_Ek.1	Barra Torsione Tubo D25 Lr. 1385	1

Codice - Denominazione 50118_20Sel001			
Data 14/02/2020	Materiale Ferro		
Firma Valacchi F.	Trattamento Zincato		Peso
	<i>Il presente documento, ed ogni disegno in esso contenuto, è esclusiva proprietà di ST.LA. Esso pertanto non può essere pubblicato, riprodotto od in qualunque modo portato a conoscenza di terzi, in tutto o in parte, senza il preventivo consenso scritto.</i>		Sistema 
Scala 1:20		A4	Pagina 14 DI 15

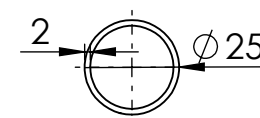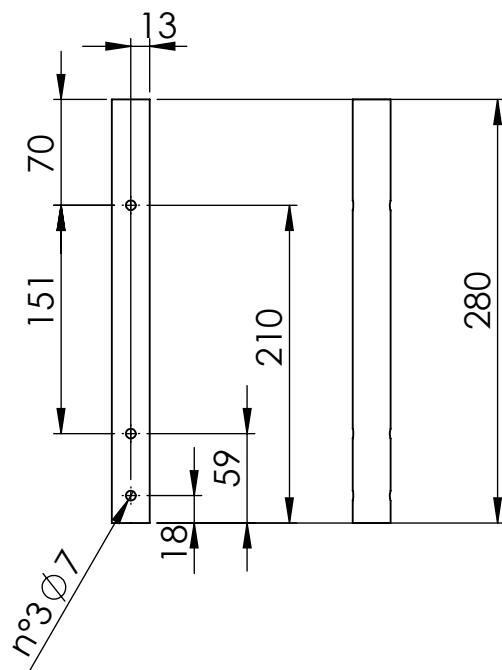

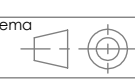Codice - Denominazione				50118_20Sel001			
Data		14/02/2020		Materiale		Ferro	
Firma		Valacchi F.		Trattamento		Zincato	
Peso				Sistema			
Scala		1:5		A4		Pagina 15 DI	
15							